
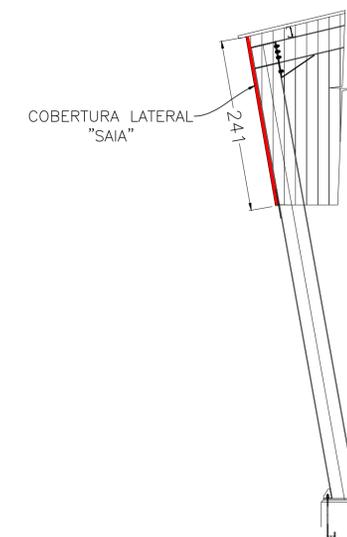


FACHADA LATERAL
Escala: 1/100

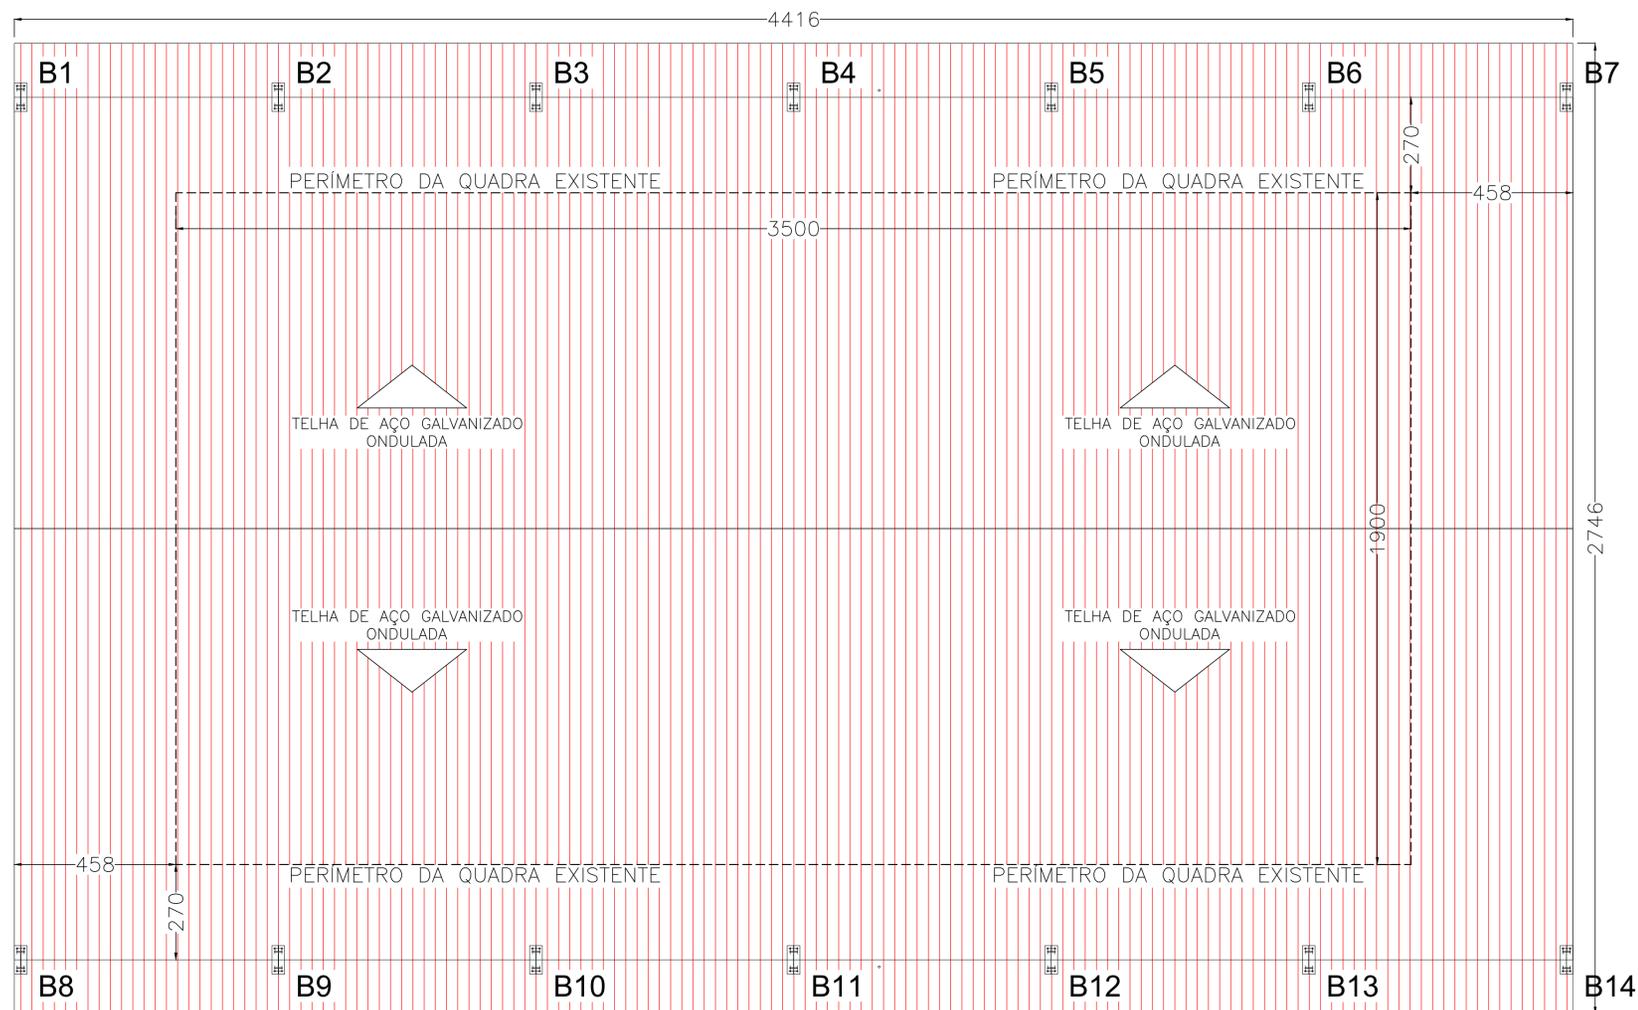

DETALHE "SAIA" DE COBERTURA
Escala: 1/50

IMPLANTAÇÃO, COBERTURA E CALHA
ÁREA: 1.661,50M² (área de cobertura)
Escala: 1/100

NOTAS GERAIS:
Vide memorial descritivo.



PREFEITURA MUNICIPAL DE MONJOLOS
ESTADO DE MINAS GERAIS

Rua Prefeito Djalma Rodrigues de Oliveira, nº 163 - Centro Telefone: (38)3727-1120 CEP 39.215-000 Monjolos/MG

Objeto:
CONSTRUÇÃO DE COBERTURA DE QUADRA POLIESPORTIVA

Logradouro:
COMUNIDADE MANGABEIRAS, MONJOLOS/MG

ART: MG20231906828

OPERAÇÃO: n/a
CR: n/a

Prefeitura Municipal de Monjolos/MG:
CNPJ: 17.754.169/0001-30
PREFEITO: GERALDO EUSTÁQUIO MAIA DA SILVA

Responsável Técnico:
CREA: MG221.365/D
ENGENHEIRO CIVIL: ÉRIC RODRIGUES OLIVEIRA

Conteúdo:
PLANTA DE IMPLANTAÇÃO COM ÁREA DA COBERTURA NO GABARITO DA QUADRA EXISTENTE, FACHADA LATERAL, DETALHE "SAIA" DA COBERTURA.

Área de Intervenção:
1.212,63M²

Escala:
(indicadas)

Data:
MARÇO/2023

Folha:
ÚNICA